


Карта-схема границ земельного участка, на котором предполагается размещение  
ярмарки, расположенной по адресу: Воронежская обл. Рамонский район, п. Солнечный, ул. Рыночная, 1  
Яменское сельское поселение  
М1:500

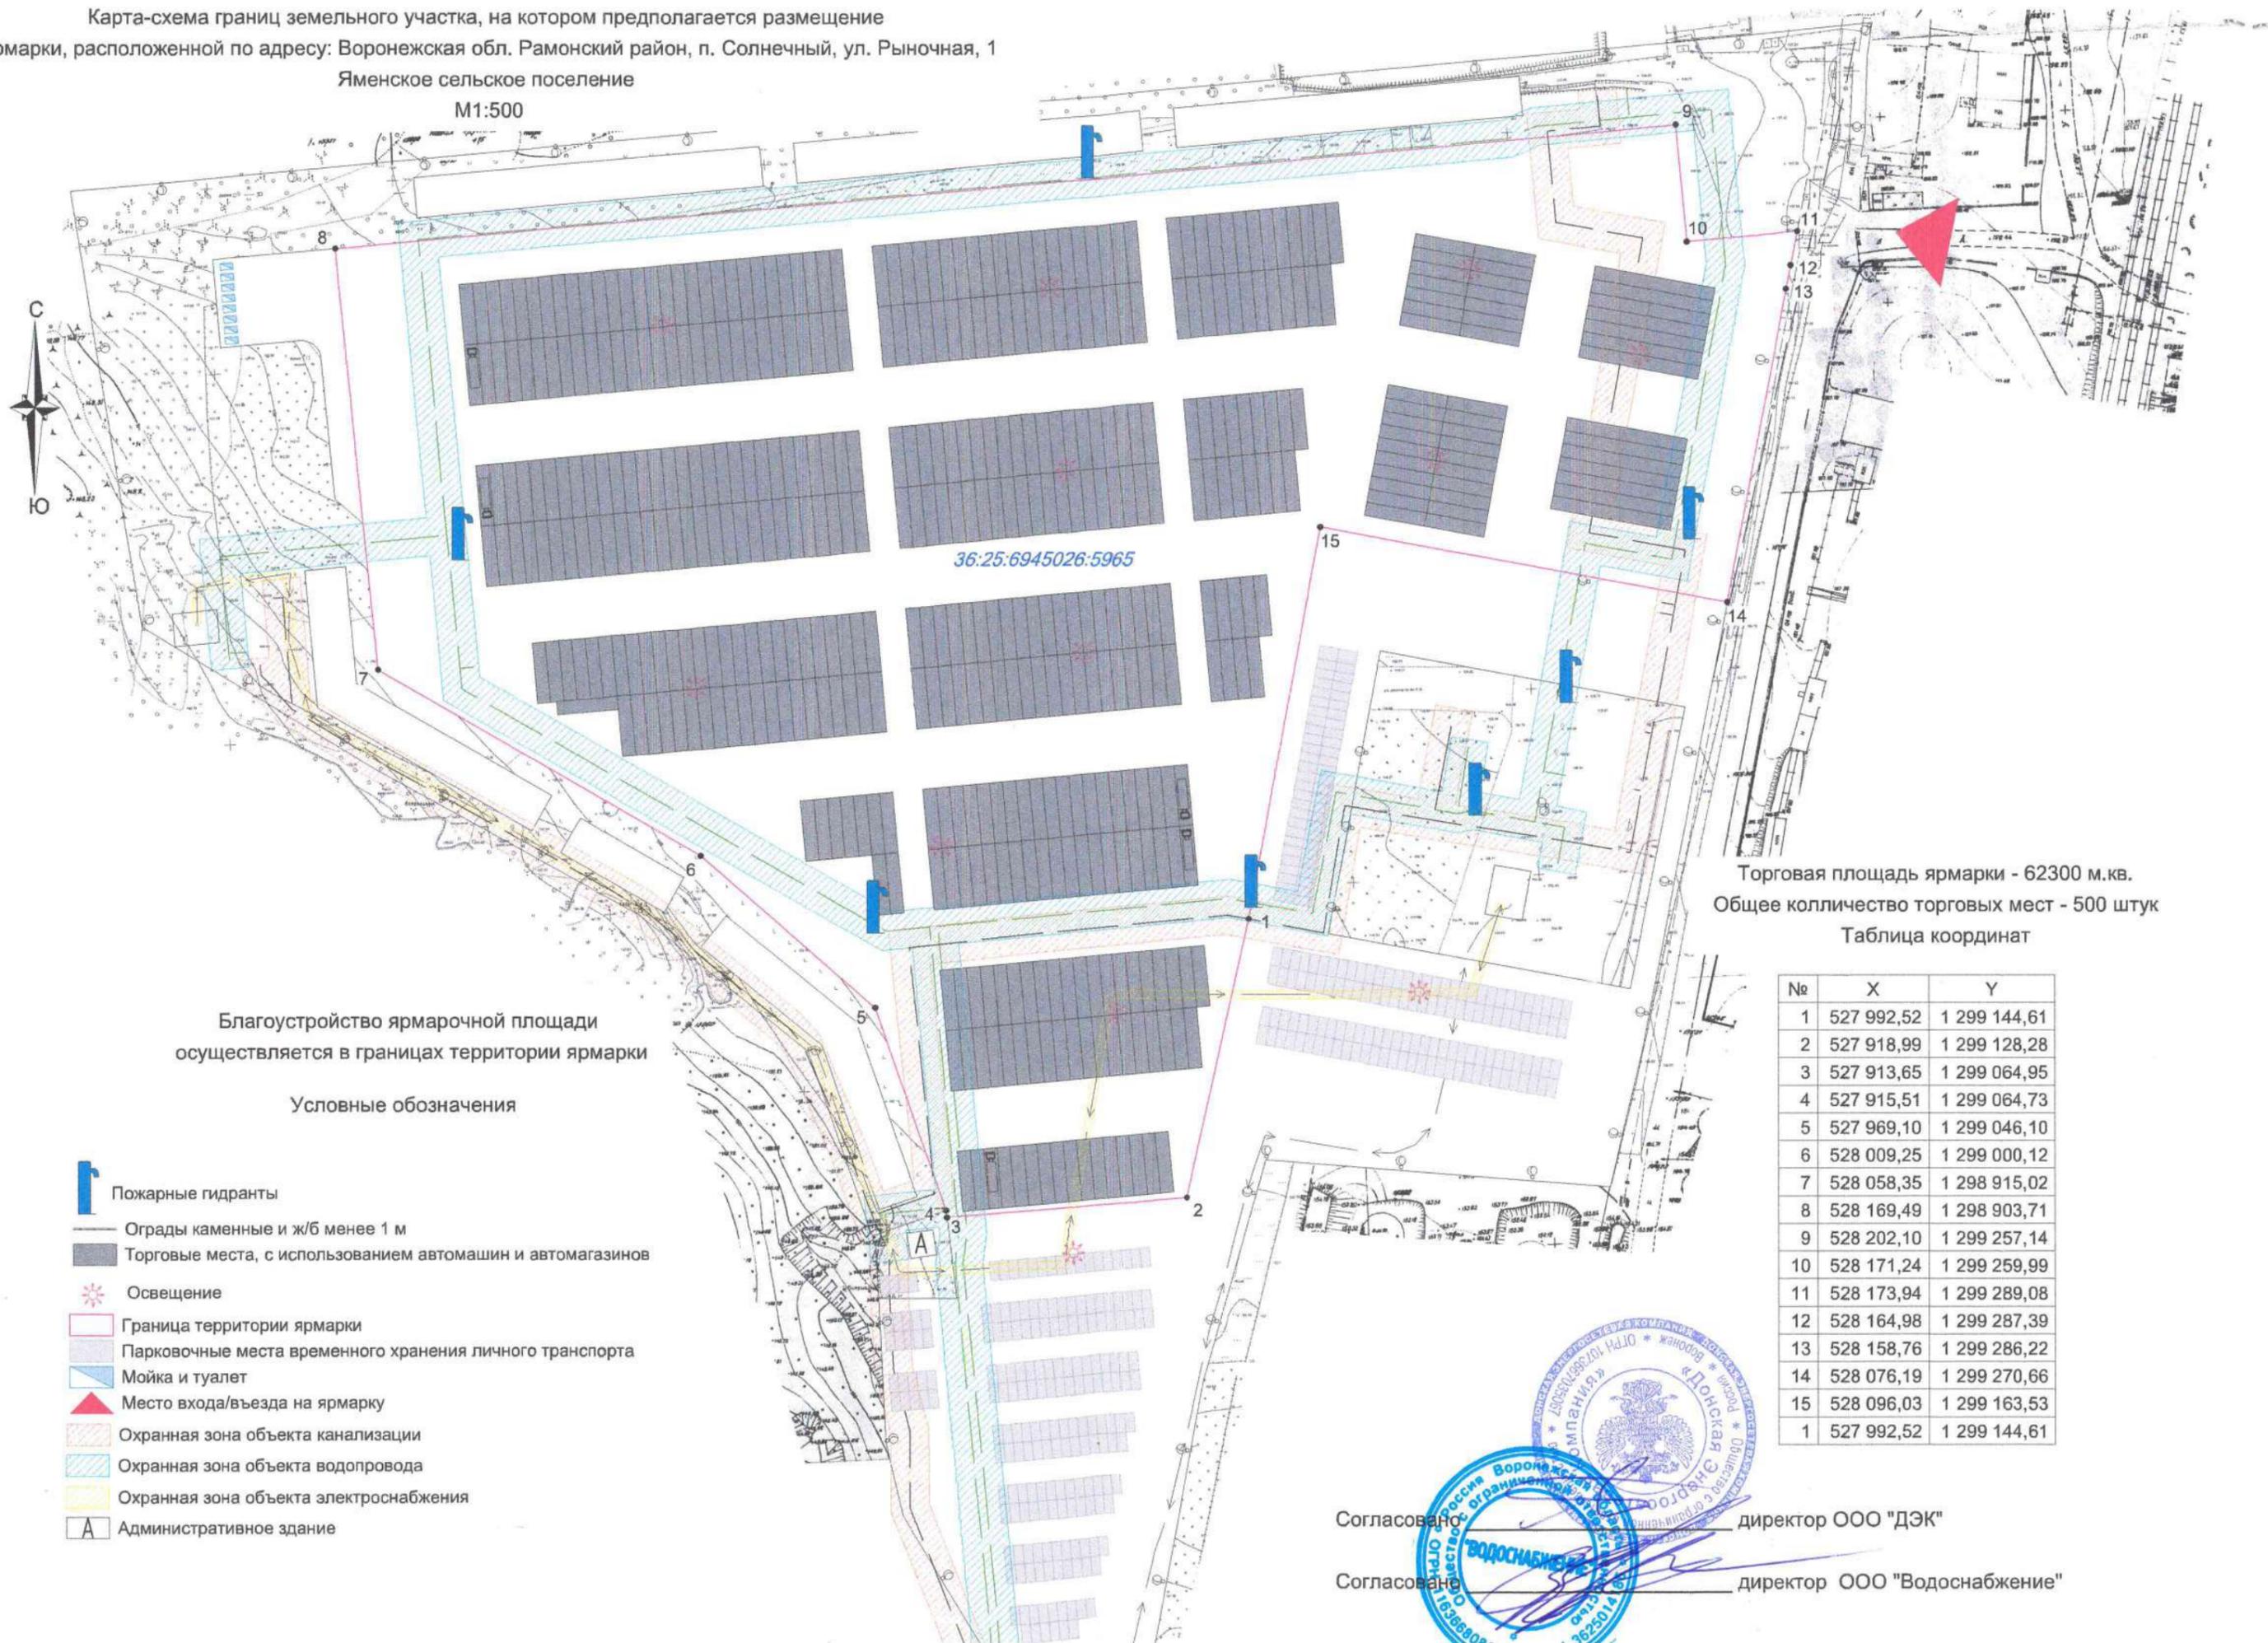

Торговая площадь ярмарки - 62300 м.кв.  
Общее количество торговых мест - 500 штук

Таблица координат

№	X	Y
1	527 992,52	1 299 144,61
2	527 918,99	1 299 128,28
3	527 913,65	1 299 064,95
4	527 915,51	1 299 064,73
5	527 969,10	1 299 046,10
6	528 009,25	1 299 000,12
7	528 058,35	1 298 915,02
8	528 169,49	1 298 903,71
9	528 202,10	1 299 257,14
10	528 171,24	1 299 259,99
11	528 173,94	1 299 289,08
12	528 164,98	1 299 287,39
13	528 158,76	1 299 286,22
14	528 076,19	1 299 270,66
15	528 096,03	1 299 163,53
1	527 992,52	1 299 144,61

Благоустройство ярмарочной площади  
осуществляется в границах территории ярмарки

Условные обозначения

-  Пожарные гидранты
-  Ограды каменные и ж/б менее 1 м
-  Торговые места, с использованием автомашин и автомагазинов
-  Освещение
-  Граница территории ярмарки
-  Парковочные места временного хранения личного транспорта
-  Мойка и туалет
-  Место входа/въезда на ярмарку
-  Охранная зона объекта канализации
-  Охранная зона объекта водопровода
-  Охранная зона объекта электроснабжения
-  Административное здание

Согласовано \_\_\_\_\_ директор ООО "ДЭК"

Согласовано \_\_\_\_\_ директор ООО "Водоснабжение"

