

Кому: Михалеву Валерию Павловичу
(владелец рекламной конструкции/ собственник
или иной законный владелец недвижимого имущества, к
которому присоединена рекламная конструкция)
адрес: 396020, Воронежская область, Рамонский
район, р.п. Рамонь, ул. Чапаева, д. 66а

28.09.2023

ИЗВЕЩЕНИЕ О ПРОВЕДЕНИИ ДЕМОНТАЖА РЕКЛАМНОЙ КОНСТРУКЦИИ

Настоящим уведомляем о том, что рекламная конструкция
Баннер на фасаде здания, количество рекламных полей – 1, габаритными
размерами: _____,

(тип рекламной конструкции, габаритные размеры рекламной конструкции,
количество сторон рекламных полей)

установленная и (или) эксплуатируемая без разрешения на установку и
эксплуатацию, на территории Рамонского муниципального района
Воронежской области по адресу: Воронежская область, Рамонский район,
р.п. Рамонь, ул. Советская, д. 2, на объекте недвижимости
(адрес места установки рекламной конструкции)

будет демонтирована в соответствии с Порядком демонтажа рекламных
конструкций, установленных и (или) эксплуатируемых с нарушением
требований законодательства о рекламе на территории Рамонского
муниципального района, утвержденным постановлением администрации
Рамонского муниципального района Воронежской области от 20.07.2017
№ 257,

с 09.10.2023 по 20.12.2023 с 08.00-17.00

(дата, время проведения демонтажа рекламной конструкции)

и передана на ответственное хранение сроком на три месяца с момента
демонтажа по договору хранения в ООО «Гейзер».


Для получения демонтированной рекламной конструкции Вам
необходимо:

1. Обратиться с письменным заявлением о возврате рекламной
конструкции в отдел градостроительной деятельности администрации
Рамонского муниципального района Воронежской области.


2. Предоставить документы, подтверждающие правообладание данной
рекламной конструкцией.

3. Возместить расходы, понесенные администрацией Рамонского
муниципального района Воронежской области в связи с демонтажом,
транспортировкой, хранением рекламной конструкции.

И.о. начальника отдела
градостроительной деятельности
администрации муниципального района



В.А. Слепокурова

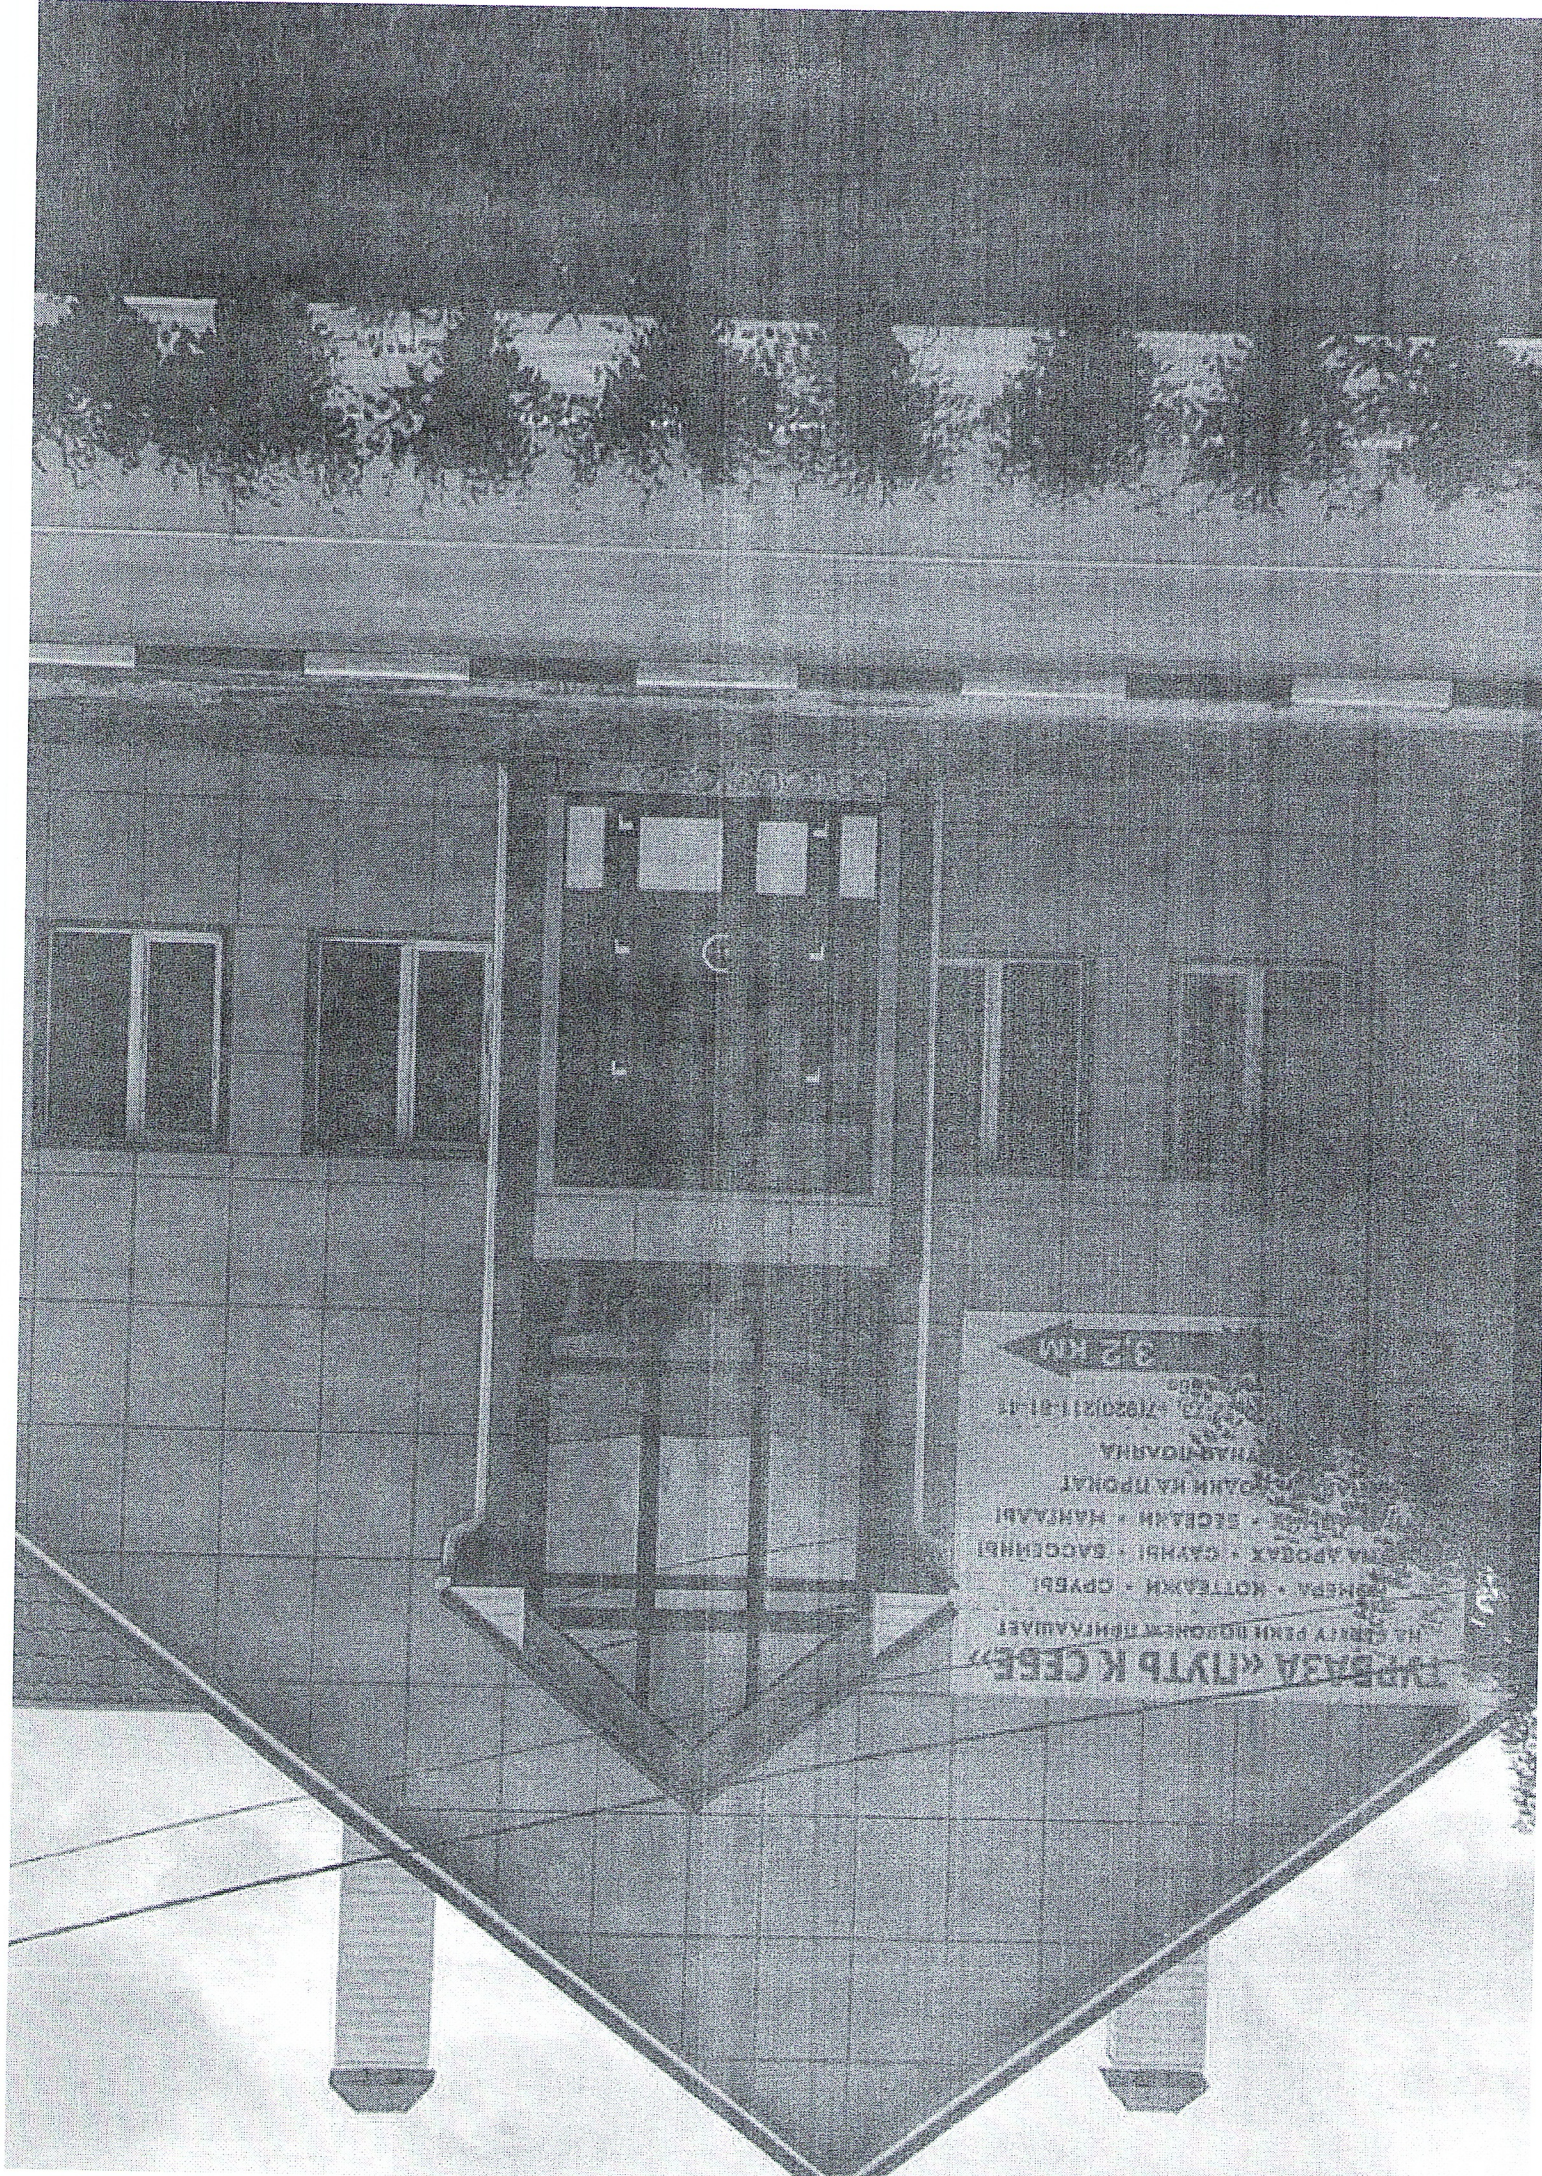

ЭНД БАЗА «КУЛТ Б К СЕБ»
НА СӨЛӨГҮ ПЕРИ ПОДРОБНЕК БИНАМАЛЕТ
КЕНЭП - КОТТЕАХИ - СРЫБЫ
МА АРОВАХ - СЫАНЫ - БАГОЕНБИ
СӨЛӨГҮ - БИЧАН - ХАНГАРЫ
ТАНН НА ТРОКАТ
ТАНН ПАРНА
3,2 КМ